



Bereich G

Planbereich :

- 13.
- 42.
- 49.
- 50.
- 53.
- 57.

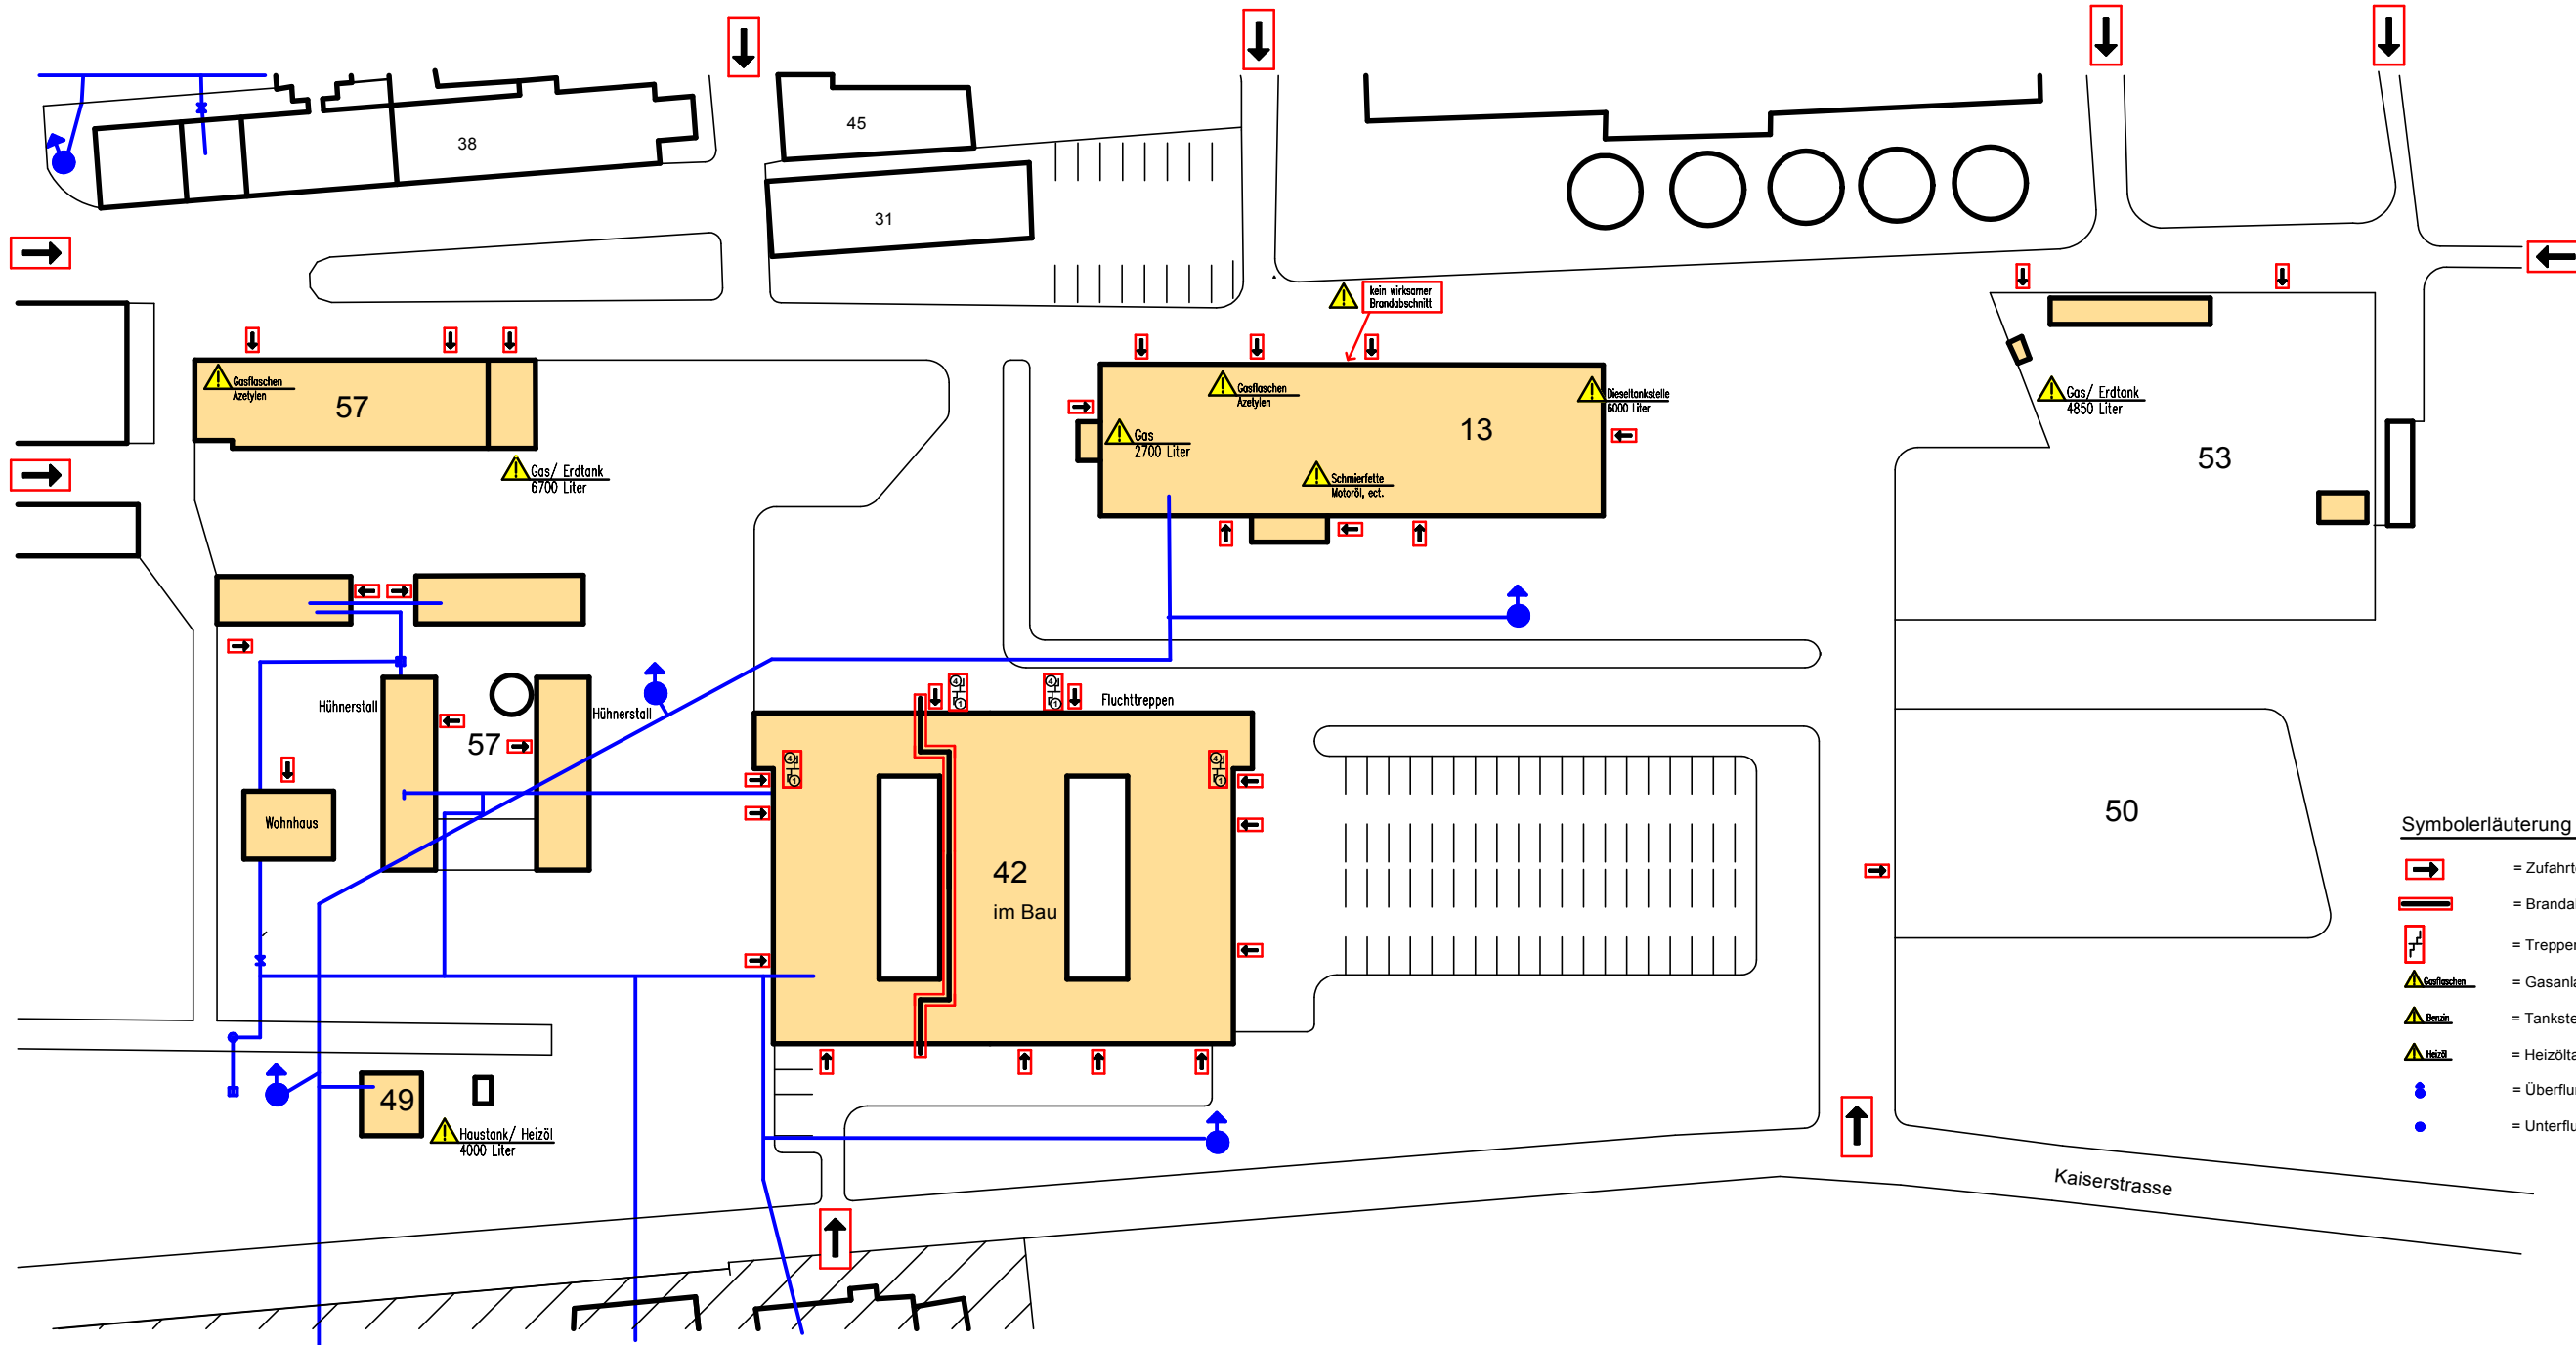

- Symbolerläuterung :**
- = Zufahrten
 - = Brandabschnitte
 - = Treppen
 - = Gasanlagen, Gasflaschenlager
 - = Tankstellen (Benzin, Diesel)
 - = Heizöltanks/Haus-Erdtanks
 - = Überflurhydranten
 - = Unterflurhydranten

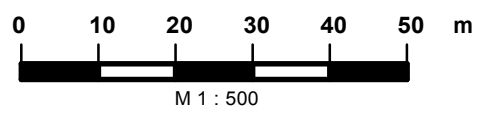

PRAXISBEISPIEL				
Feuerwehrübersichtsplan		Benennung	Name	Datum
7 Blatt	Zeichnungsnummer		Mabstab	
Bl. 9	Feuerwehreinsatzplanung		1 : 500	